




WESTEND BERLIN

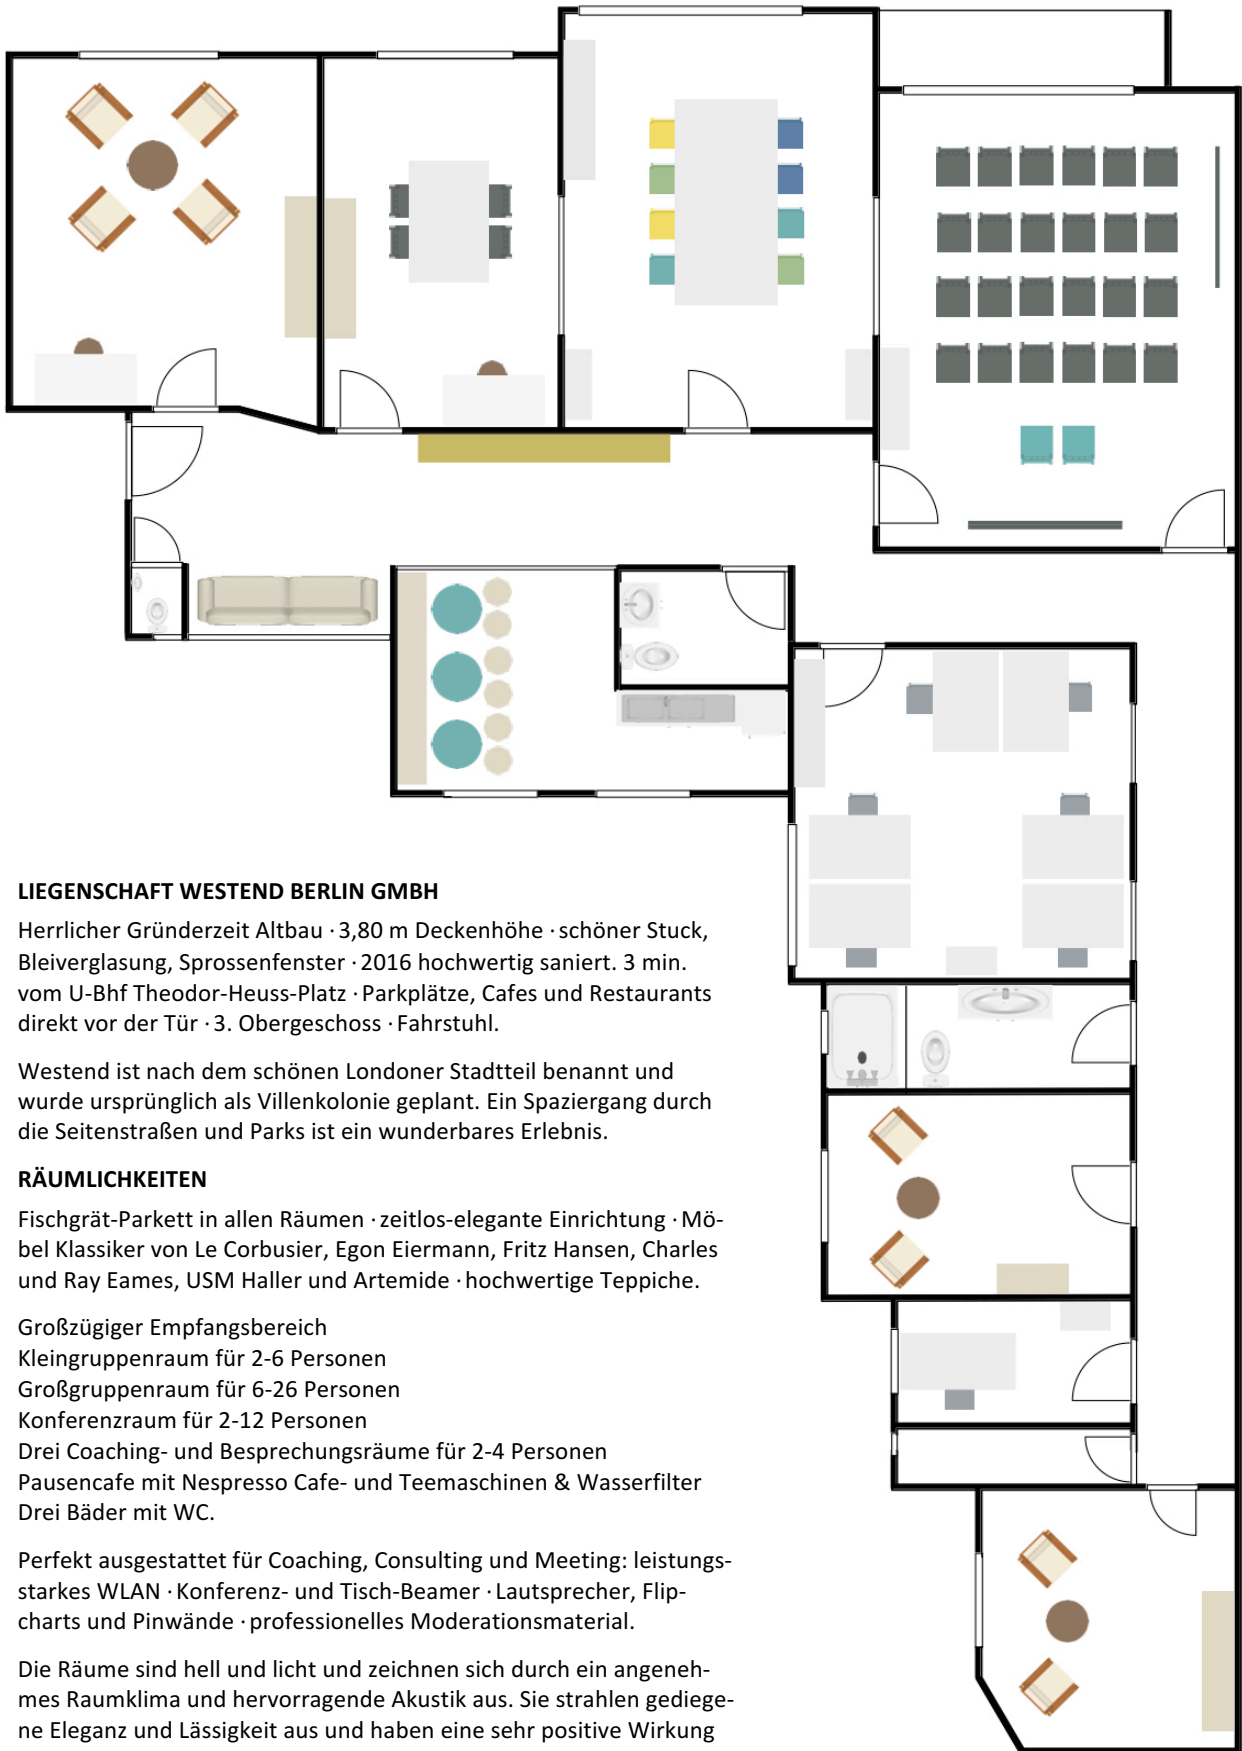

LIEGENSCHAFT WESTEND BERLIN GMBH

Herrlicher Gründerzeit Altbau · 3,80 m Deckenhöhe · schöner Stuck, Bleiverglasung, Sprossenfenster · 2016 hochwertig saniert. 3 min. vom U-Bhf Theodor-Heuss-Platz · Parkplätze, Cafes und Restaurants direkt vor der Tür · 3. Obergeschoss · Fahrstuhl.

Westend ist nach dem schönen Londoner Stadtteil benannt und wurde ursprünglich als Villenkolonie geplant. Ein Spaziergang durch die Seitenstraßen und Parks ist ein wunderbares Erlebnis.

RÄUMLICHKEITEN

Fischgrät-Parkett in allen Räumen · zeitlos-elegante Einrichtung · Möbel Klassiker von Le Corbusier, Egon Eiermann, Fritz Hansen, Charles und Ray Eames, USM Haller und Artemide · hochwertige Teppiche.

Großzügiger Empfangsbereich

Kleingruppenraum für 2-6 Personen

Großgruppenraum für 6-26 Personen

Konferenzraum für 2-12 Personen

Drei Coaching- und Besprechungsräume für 2-4 Personen

Pausencafe mit Nespresso Cafe- und Teemaschinen & Wasserfilter

Drei Bäder mit WC.

Perfekt ausgestattet für Coaching, Consulting und Meeting: leistungsstarkes WLAN · Konferenz- und Tisch-Beamer · Lautsprecher, Flipcharts und Pinwände · professionelles Moderationsmaterial.

Die Räume sind hell und licht und zeichnen sich durch ein angenehmes Raumklima und hervorragende Akustik aus. Sie strahlen gediegene Eleganz und Lässigkeit aus und haben eine sehr positive Wirkung auf das Lebensgefühl und die Arbeit unserer Kunden und Klienten.